
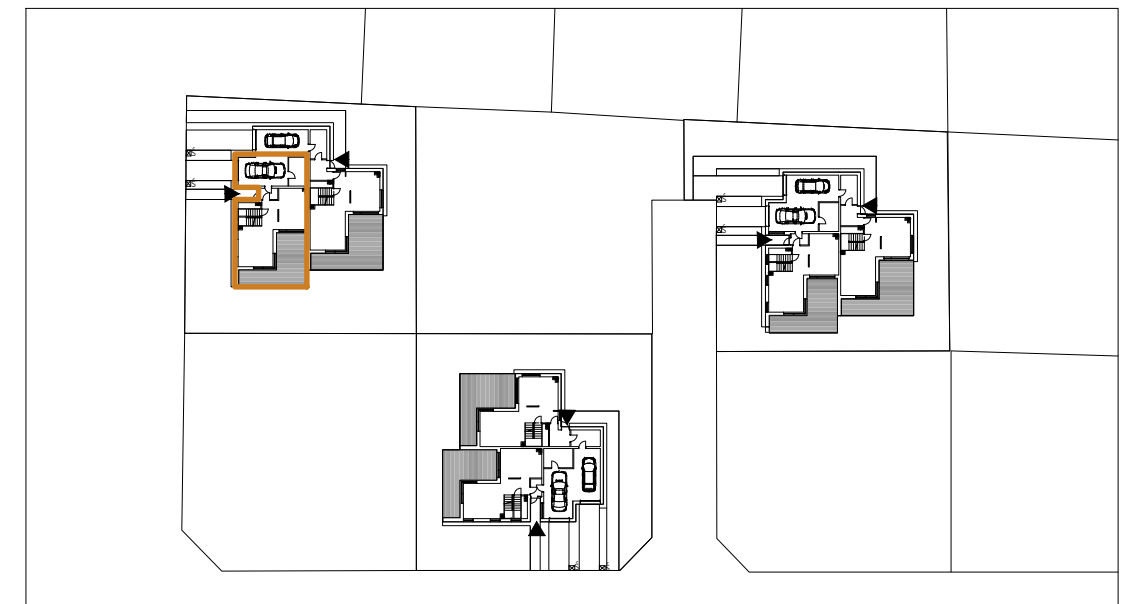


Powierzchnia 118,25 m² Powierzchnia parteru 59,59 m² Ogródek 189,21 m² Liczba pokoi 4

Żwirowa

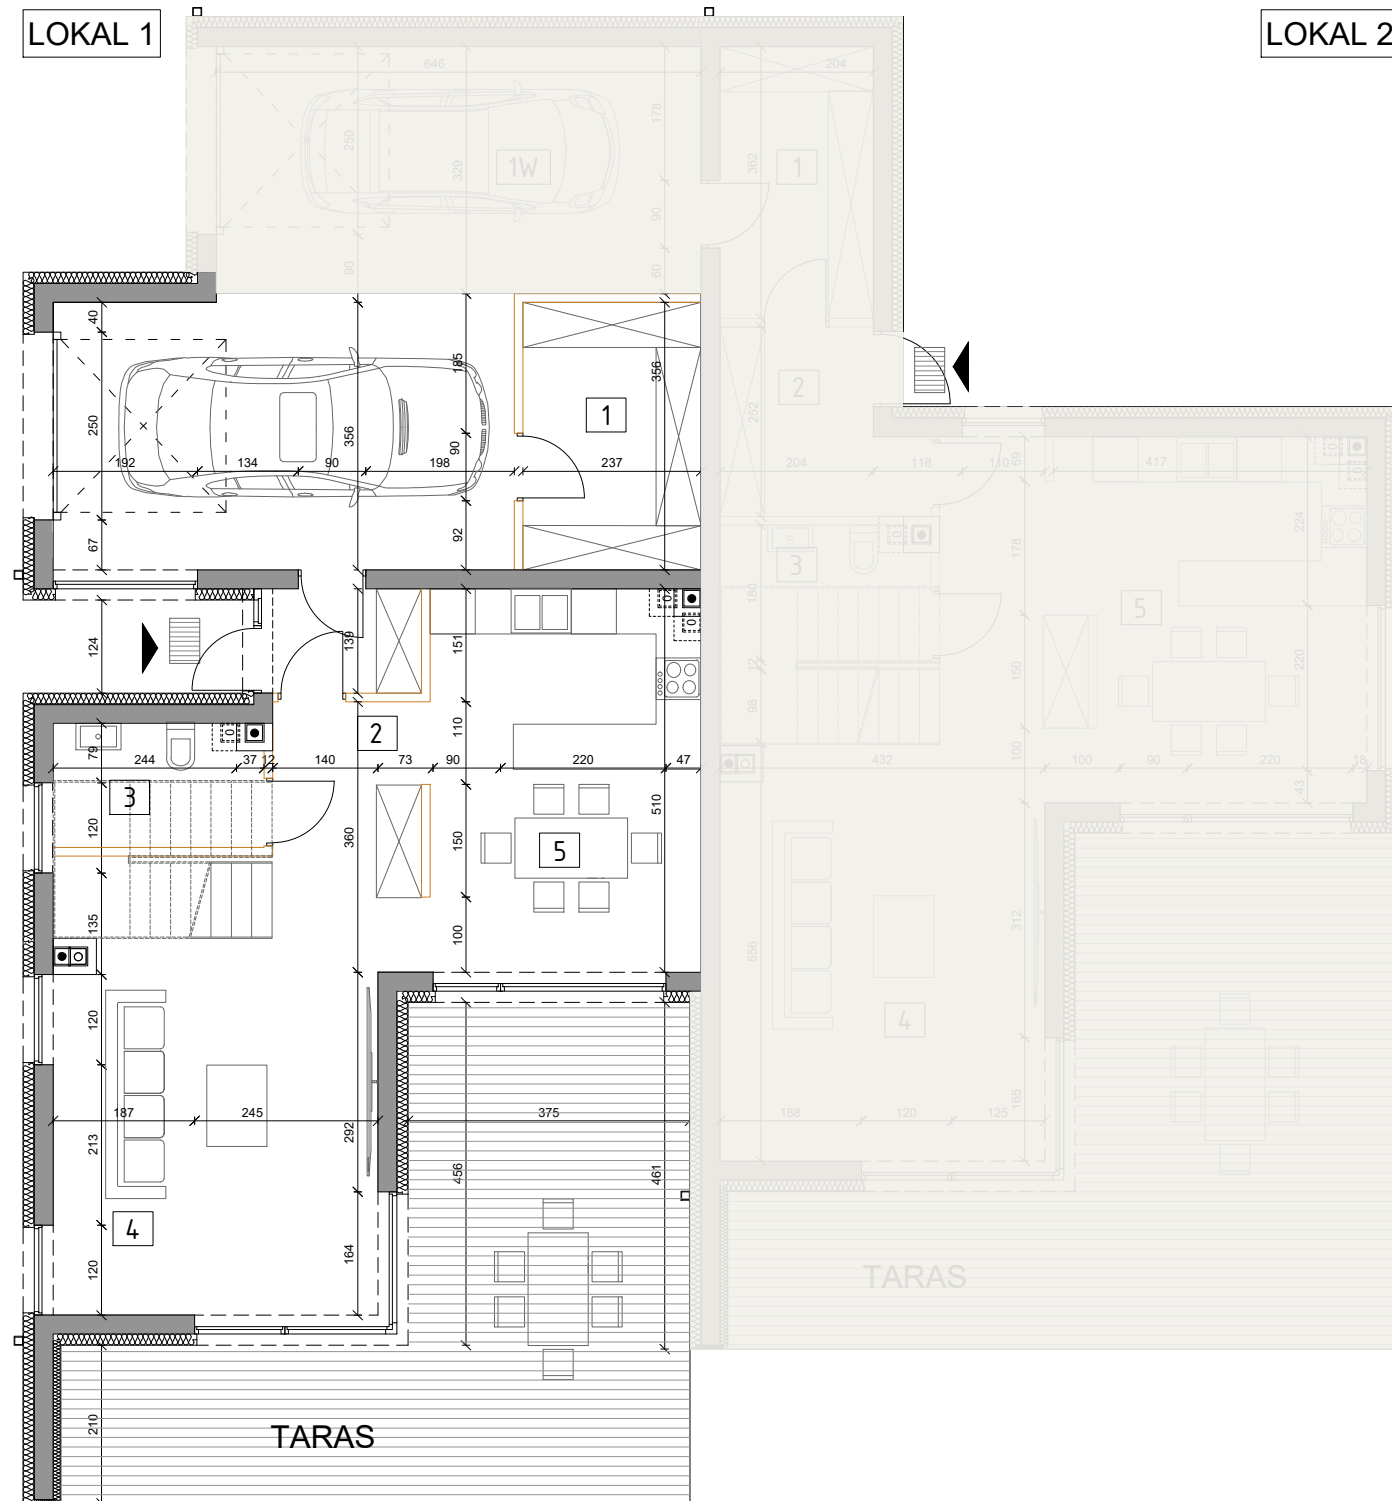



1. Pom. gosp	8,28 m ²	Garaż	22,29 m ²
2. Korytarz	9,73 m ²	Taras	34,67 m ²
3. Toaleta	2,82 m ²	Ogródek	189,21 m ²
4. Pokój dzienny	20,74 m ²		
5. Aneks k.	18,02 m ²		

Podane powierzchnie mogą różnić się od faktycznych.



Powierzchnia 118,25 m² Powierzchnia piętra 58,66 m² Ogródek 189,21 m² Liczba pokoi 4

Żwirowa

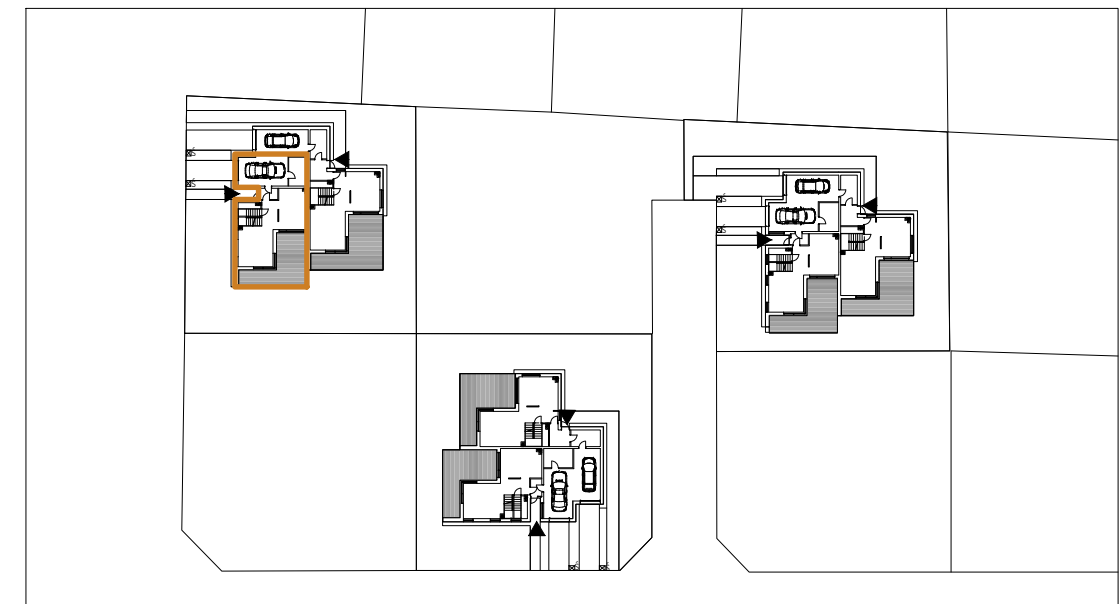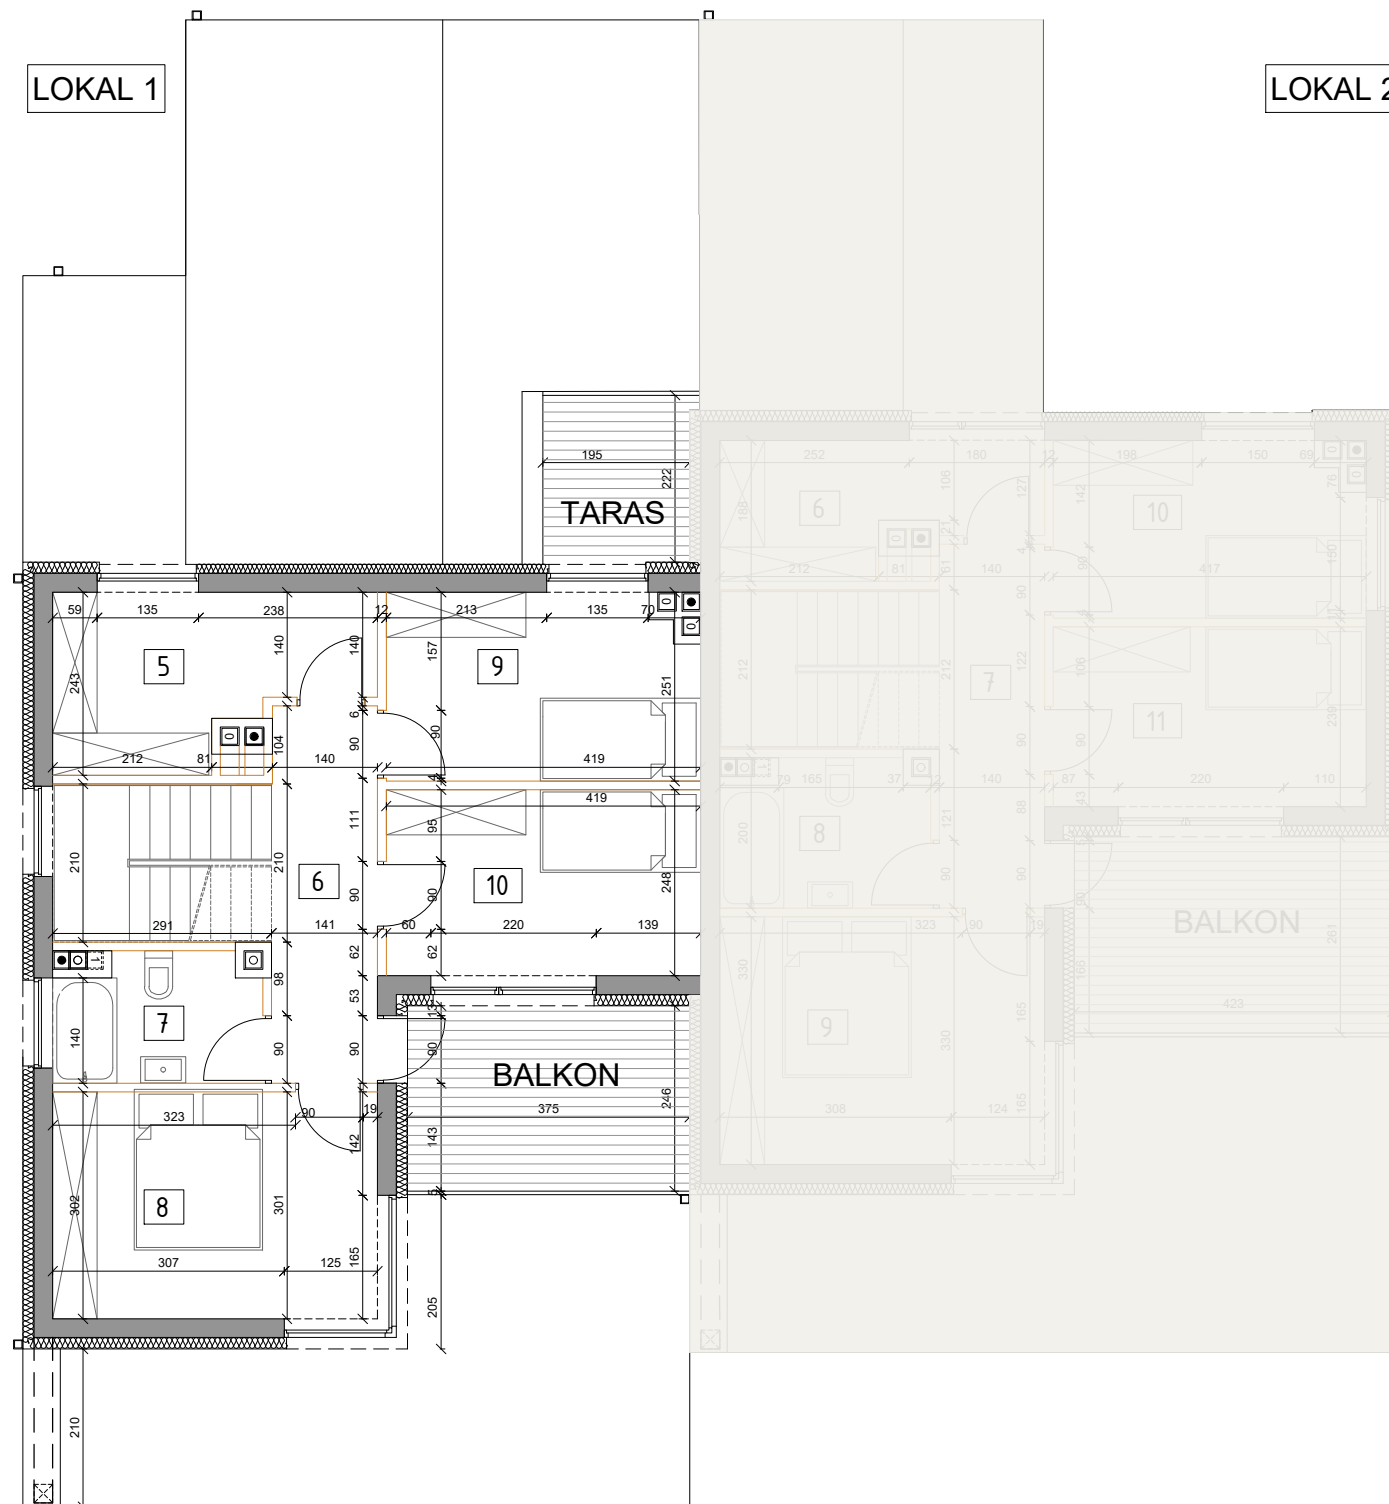

6. Garderoba	8,26 m ²	Balkon	9,22 m ²
7. Korytarz/Schody	12,98 m ²	Taras	4,39 m ²
8. Łazienka	4,42 m ²		
9. Pokój	12,83 m ²		
10. Pokój	9,98 m ²		
11. Pokój	10,19 m ²		

Podane powierzchnie mogą różnić się od faktycznych.

