
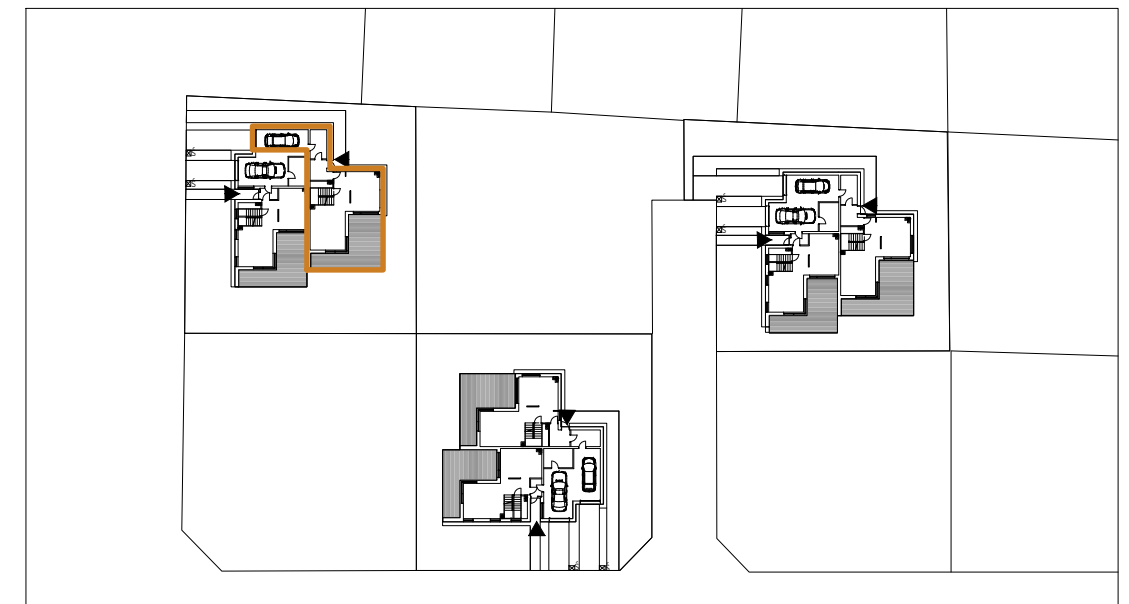
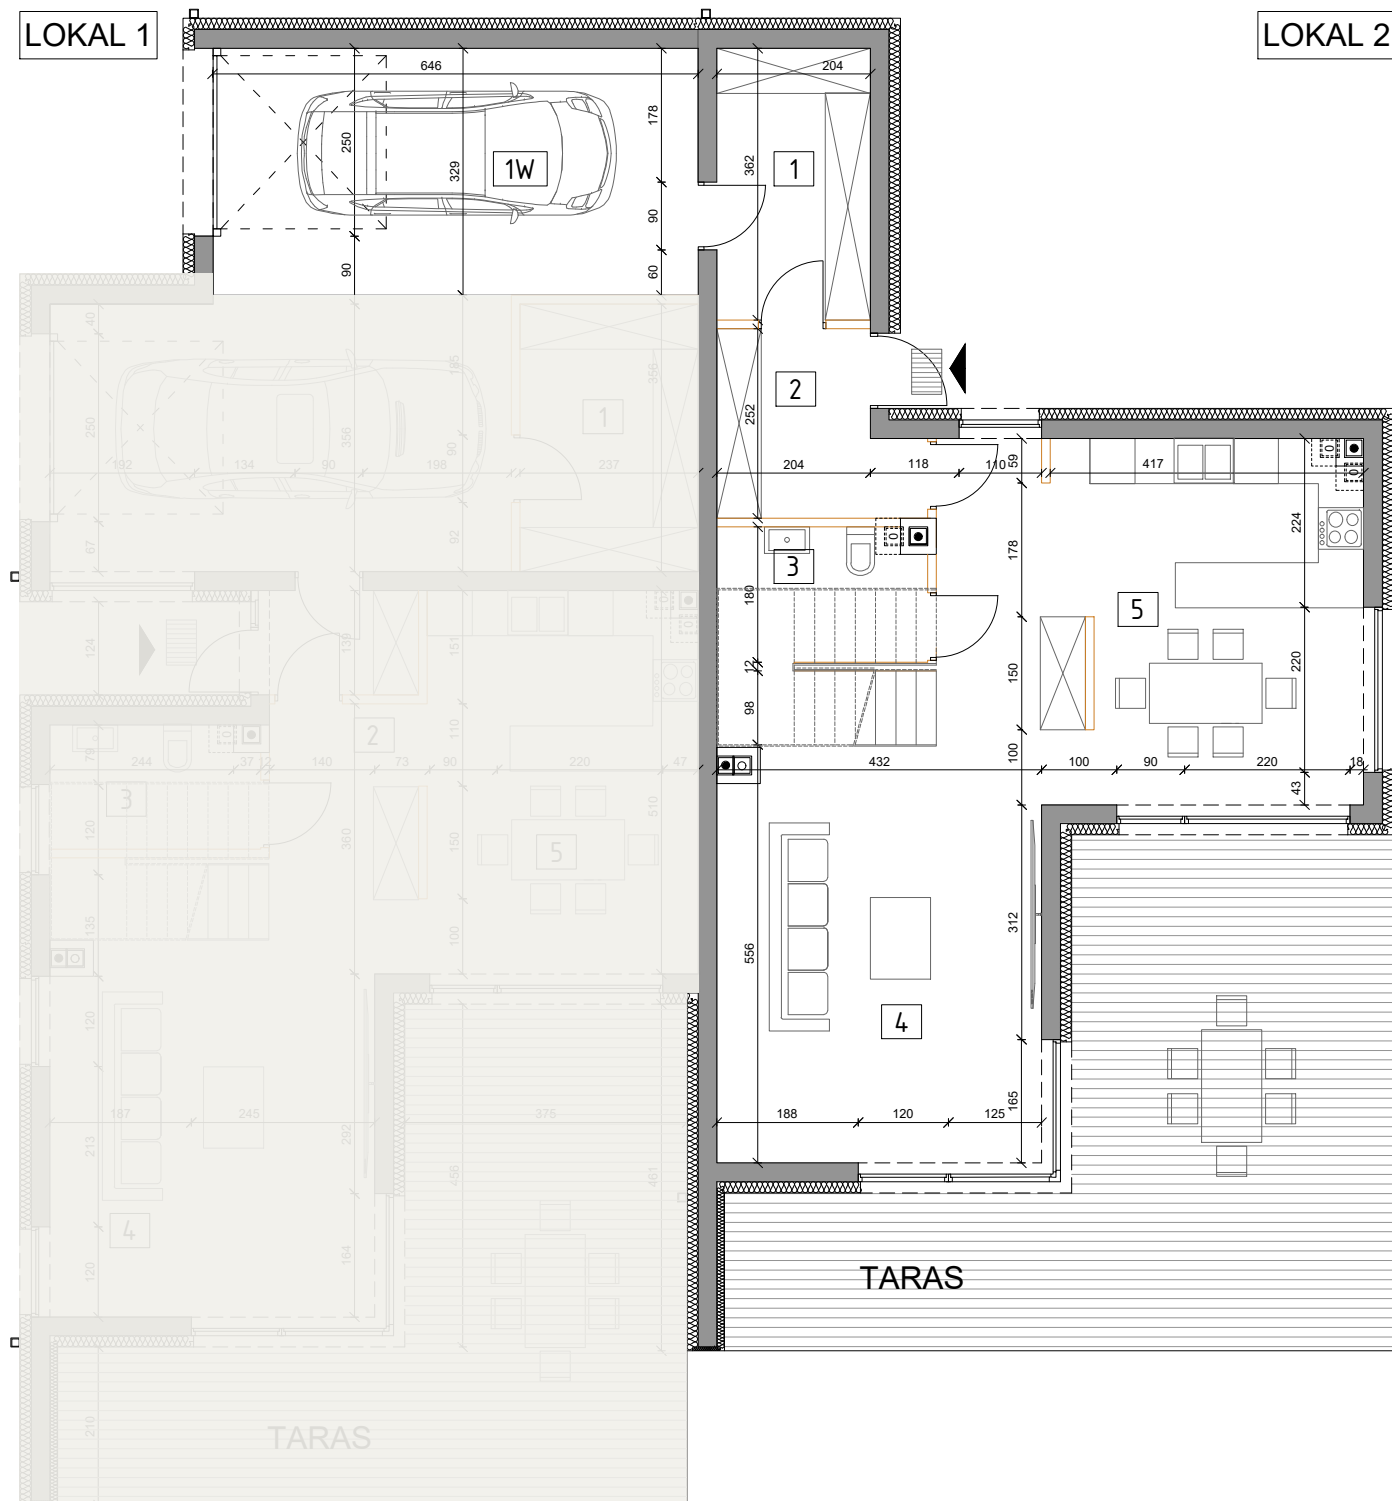


Powierzchnia 122,85 m² Powierzchnia parteru 65,44 m² Ogródek 326,26 m² Liczba pokoi 4

Żwirowa

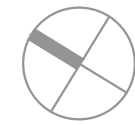



1. Pom. gosp	7,22 m ²	Garaż	21,18 m ²
2. Korytarz	13,91 m ²	Taras	39,06 m ²
3. Toaleta	2,99 m ²	Ogródek	326,26 m ²
4. Pokój dzienny	22,93 m ²		
5. Aneks k.	18,39 m ²		

Podane powierzchnie mogą różnić się od faktycznych.



Powierzchnia 122,85 m² Powierzchnia piętra 57,41 m² Ogródek 326,26 m² Liczba pokoi 4

Żwirowa

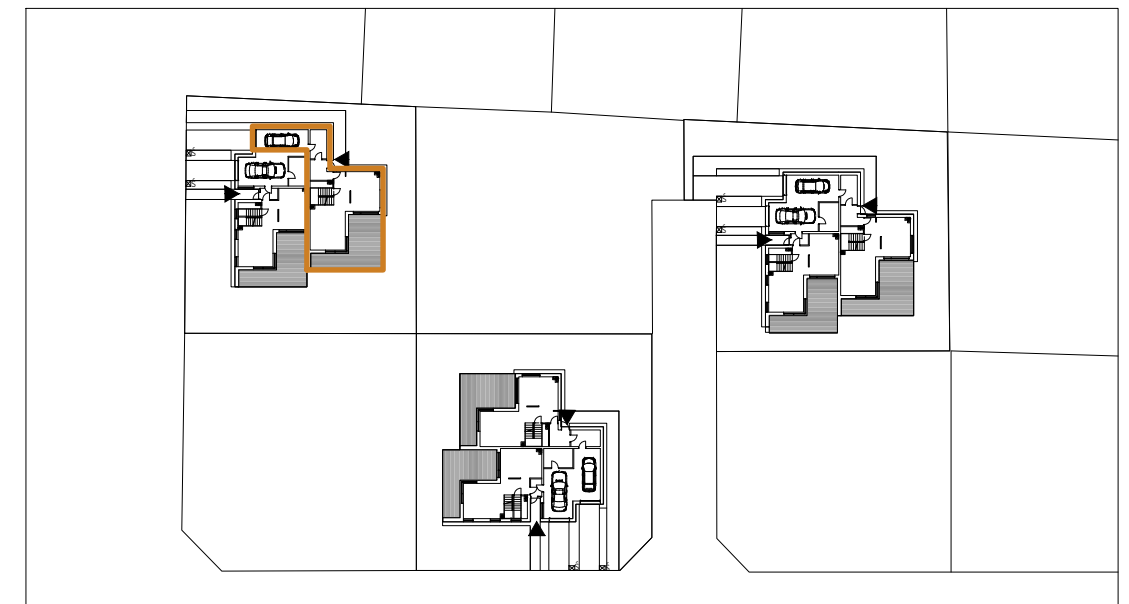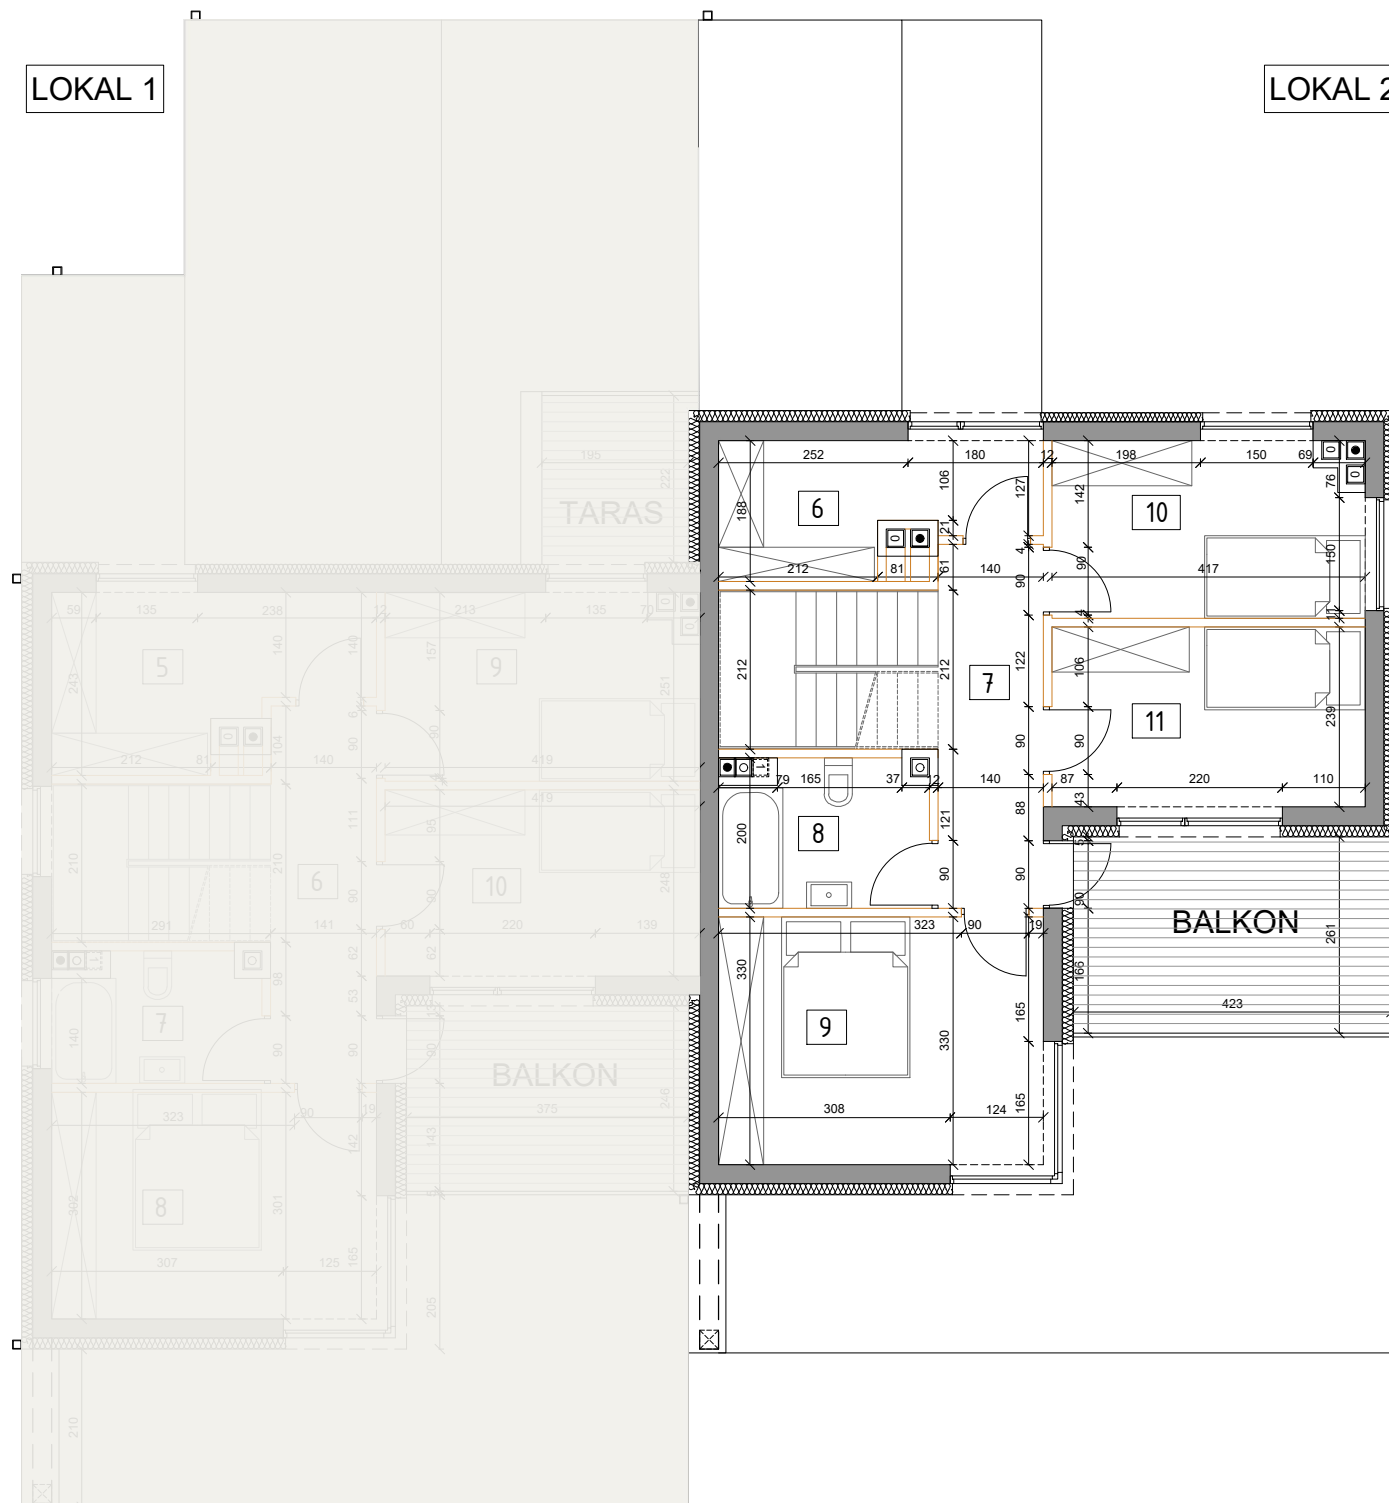

6. Garderoba	6,43 m ²	Balkon	11,04m ²
7. Korytarz/Schody	12,75 m ²		
8. Łazienka	5,09 m ²		
9. Pokój	14,03 m ²		
10. Pokój	9,32 m ²		
11. Pokój	9,79 m ²		

Podane powierzchnie mogą różnić się od faktycznych.

