
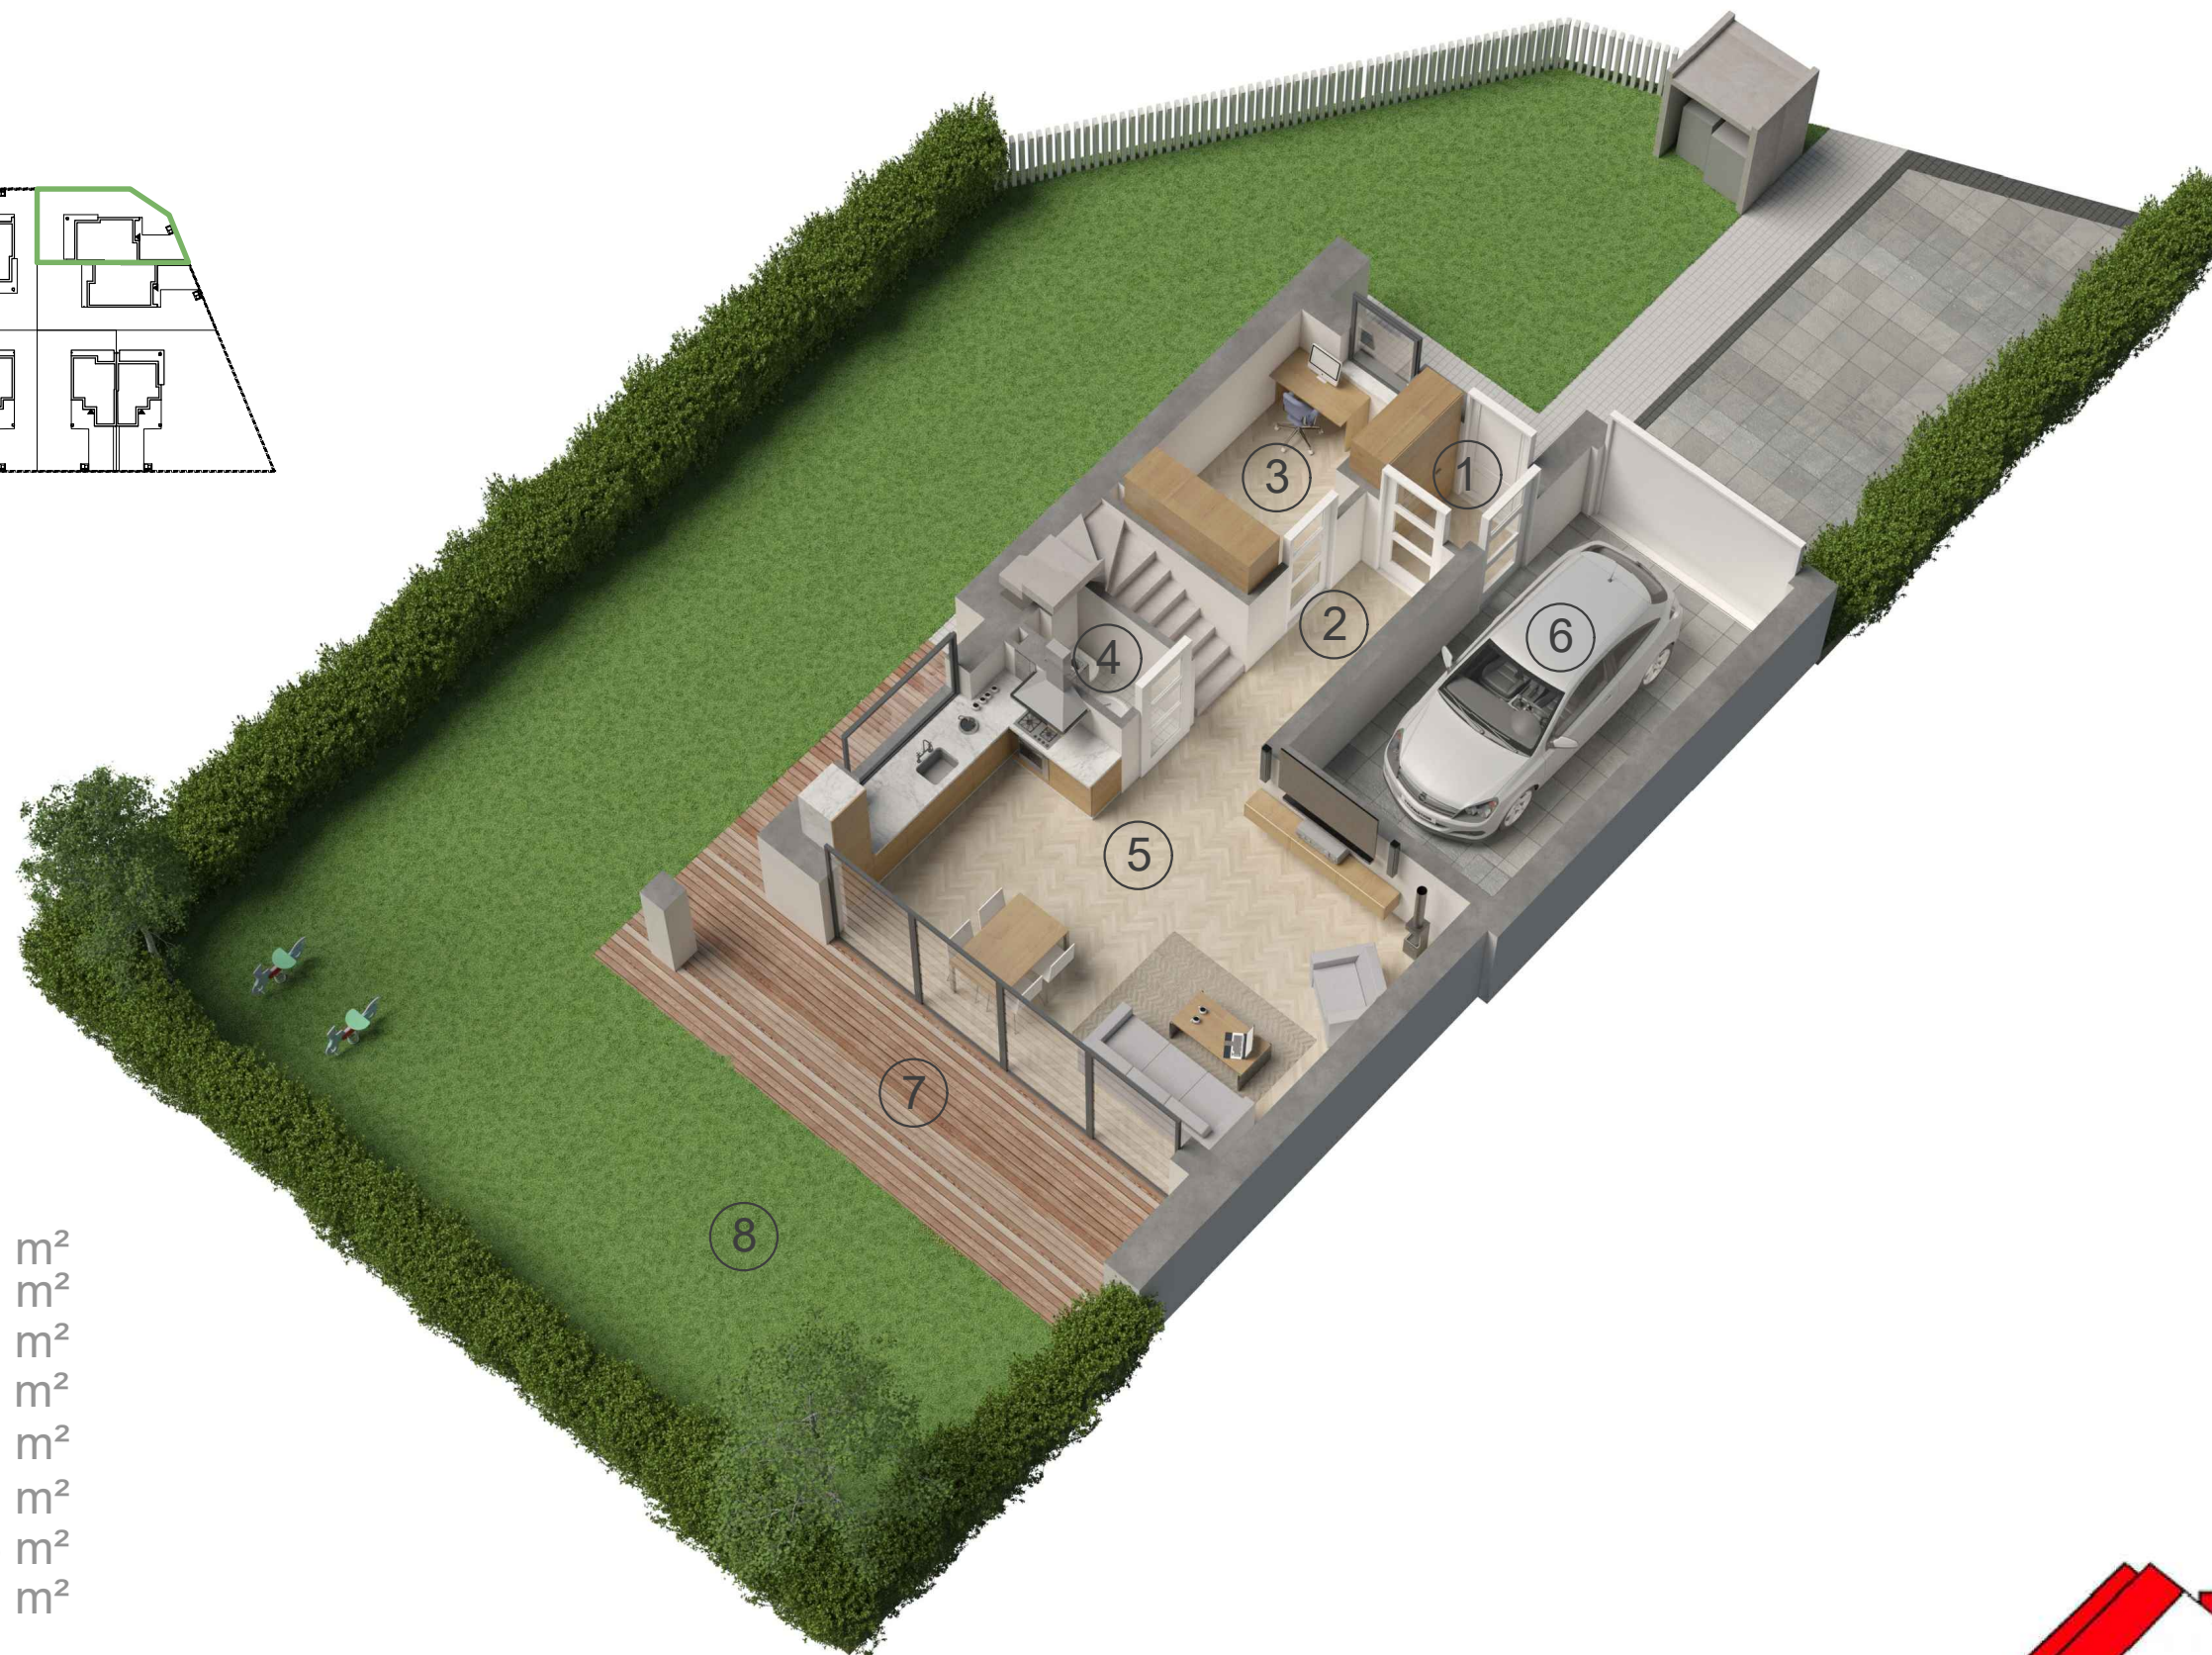



Powierzchnia 103,17 m² Ogródek 151,32 m² Liczba pokoi 5

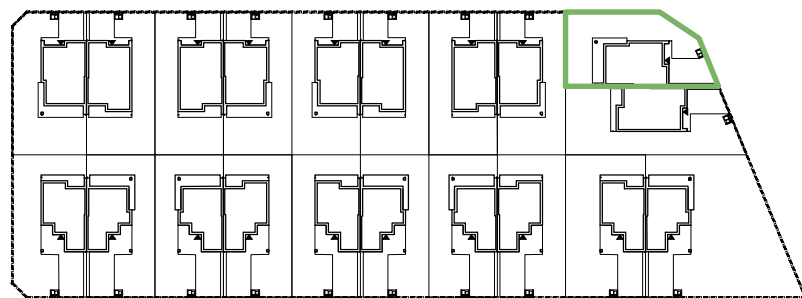

1. Wiatrołap	2,60 m ²
2. Korytarz	5,21 m ²
3. Pokój	7,76 m ²
4. WC	1,50 m ²
5. Salon + Aneks k.	28,24 m ²
6. Garaż	18,36 m ²
7. Taras	19,65 m ²
8. Ogródek	151,32 m ²

Podane powierzchnie mogą różnić się od faktycznych.

Powierzchnia 103,17 m² Ogródek 151,32 m² Liczba pokoi 5

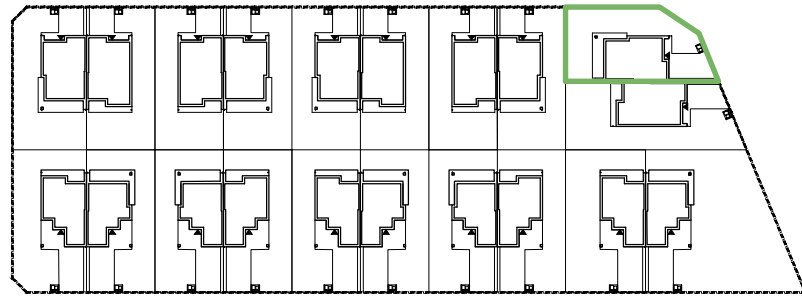

1.Schody	3,61 m ²
2.Korytarz	6,40 m ²
3.Łazienka	2,68 m ²
4.Sypialnia	14,00 m ²
5.Łazienka	4,69 m ²
6.Pokój	12,19 m ²
7.Pokój	14,29 m ²
8.Taras	17,01 m ²
9.Taras	4,16 m ²

Podane powierzchnie mogą różnić się od faktycznych.