


Zagospodarowanie terenu

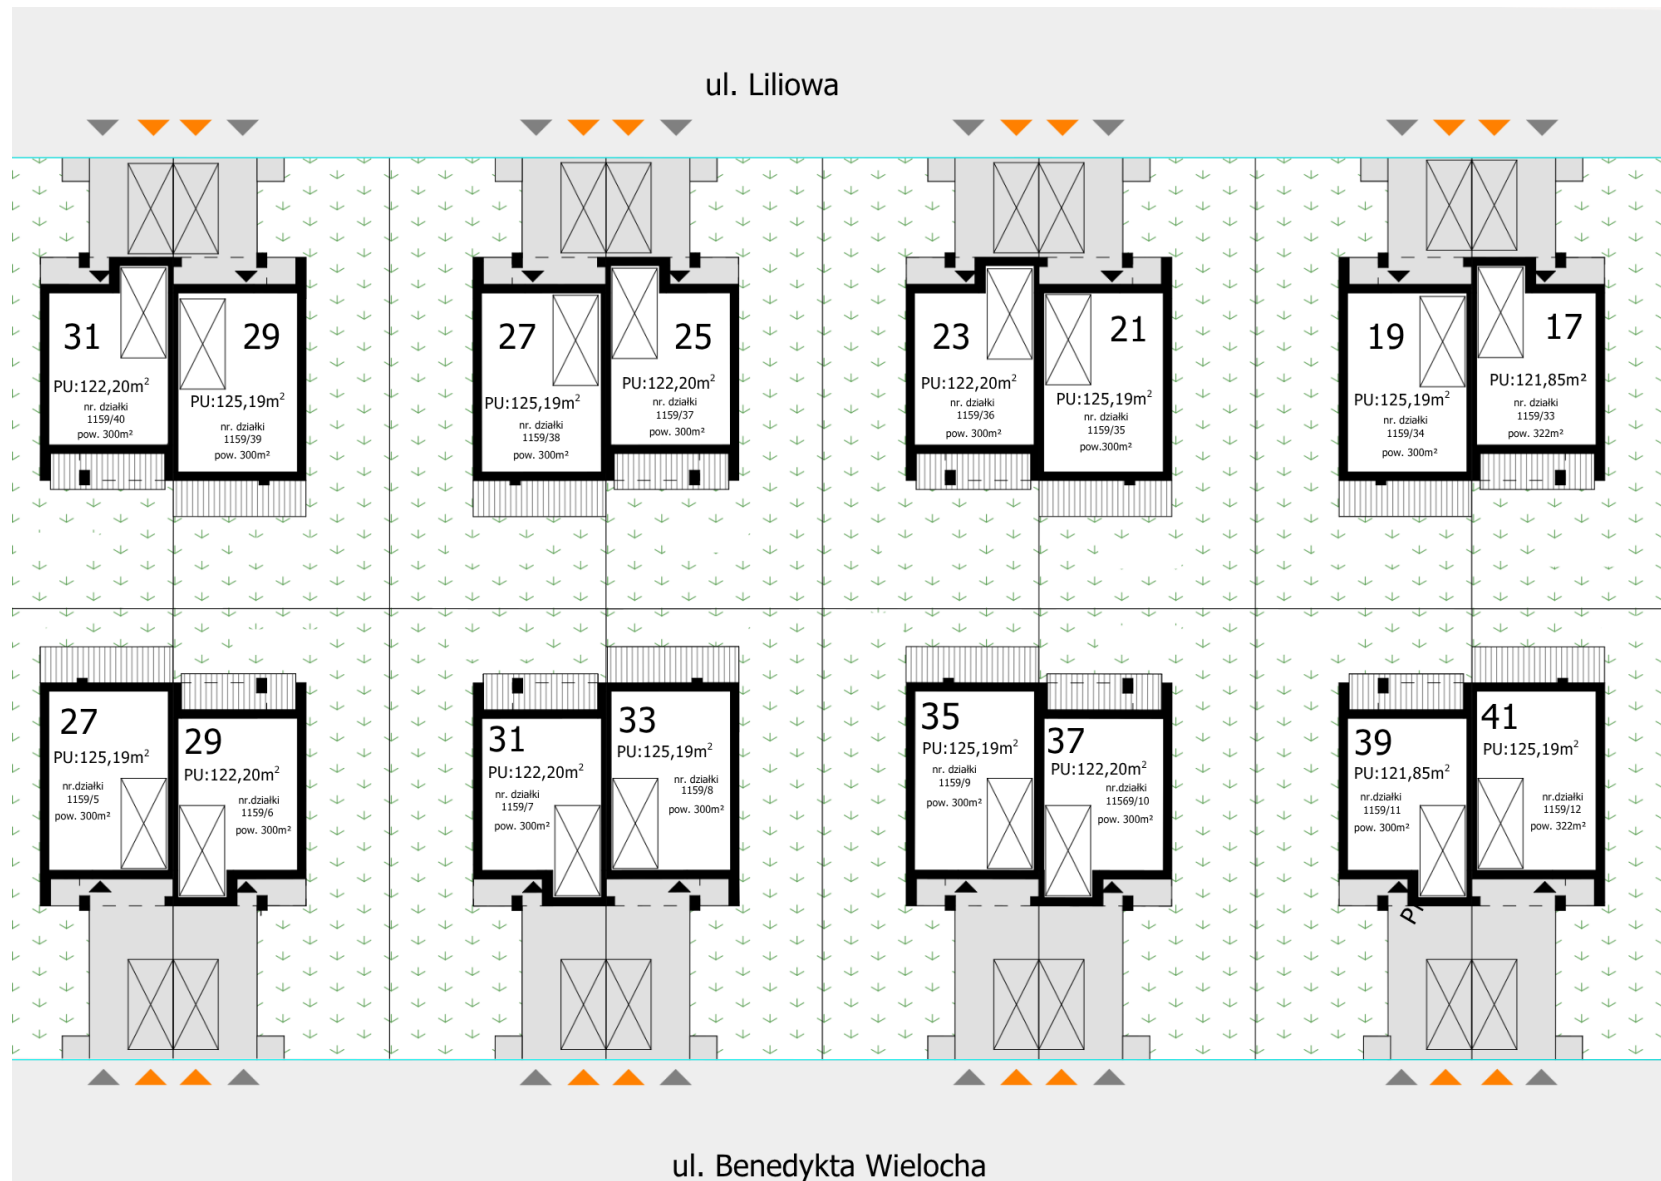

Powyższe rysunki mają charakter poglądowy. Powierzchnie domów podane są na podstawie projektu budowlanego, dokładny obmiar zostanie określony po dokonaniu inwentaryzacji budynku. Biuro sprzedaży: ul. Liliowa 35, 62-052 Komorniki tel. 600-915-174 | 571-244-137 e-mail: sprzedaż@pozinwest.pl